Д Е Л О

№ ___

Город совхоз. Симферопольский

Улица школа.

Владелец

Техническая инвентаризация домовладений города

Форма № (1-У(
Утверждена приказом МЖКХ
Каз. ССР

тегория владельца (подчеркнуть)
Местные Советы
а) горжилуправление
необъединенные домоуправления

Карточка на домовладение
района

Инв. №
14 мая 1987 г.

ОБЛАСТНОЕ БЮРО ТЕХНИЧЕСКОЕ ИНВЕНТАРИЗАЦИИ

НАРЯД №____

14 мая месяца 198 7

Поручается технику-инвентаризатору тов. Свиин, Любушкина
рабочему-рулетчику тов.
работы Инвентаризация

по домовладению, находящемуся по улице
№ район стр. квартал № принадлежащему
с/з Симферопольский

Срок выполнения
Старший техник (подпись)

Контроль работ поручается старшему технику тов.
начальник бюро технической инвентаризации (подпись)

Пользование строениями

наименование пользователей строений	вид права пользования (аренда) номер и дата докум. кем выдан	Подпись вносящего текущ. измен	Примечания

№ расцен. и такс.	Наименование видов работ	Единица измерения	Кол-во	Причитается технику руб.	Причитается технику коп.	Причитается рабочему рулетчику руб.	Причитается рабочему рулетчику коп.	Причитается старшему технику руб.	Причитается старшему технику коп.	Стоимость работ руб.	Стоимость работ коп.
1	Изм. окн. 47 углов		2	43		Дополнение			0,64		
2	Изм. стен 15 4,2×0,64		43	26		Дорисовка			0,28		
3	Изм. дв. 200		2	24		Деление			0,07		
4	— " — стен 2685 углов		2	4		Итого			1,50		
5	Колич. окон, углов 048										
6	— " — стен 15 4,2×0,64		6	48				6	76		
7	Колич. дв. 200			042							
8	— " — стен 2685 углов		1	04							
		итого									

Работа сдана, техник-инвентаризатор _____ подпись

Работа проверена и принята старший техник _____ подпись

Расчет проверен бухгалтер _____ подпись

Согласно расчету бухгалтерии работа подлежит оплате

начальник бюро технической инвентаризации _____ подпись

Экспликация

Дата записи	Наименование владельца	Площадь занятия строения: общая площадь	складская площадь	служебных помещений	торговая площадь	культурно-просветительных учреждений	прочих учреждений	жилого типа	управления, типа	Примечание	Отметка о выдаче справки
14/V 31	Самодеятельность	7406									
	снос сотрез										

III. Техническое описание

Наименование служебных построек и их литер	площадь	высота строения	объем строения	Техническое описание конструктивных элем.: фундамент	стены	перекрытие	крыша	пол	окна	двери	отделка внутр.	печи	Примечание	№ чертежа

земельного участка (в кв. м)

| во поводу | Незастроенная площадь | | |

Ситуационный план строения
находящегося в г. Симферопольском
Владелец: г. Симферопольский
Пользователь: школа

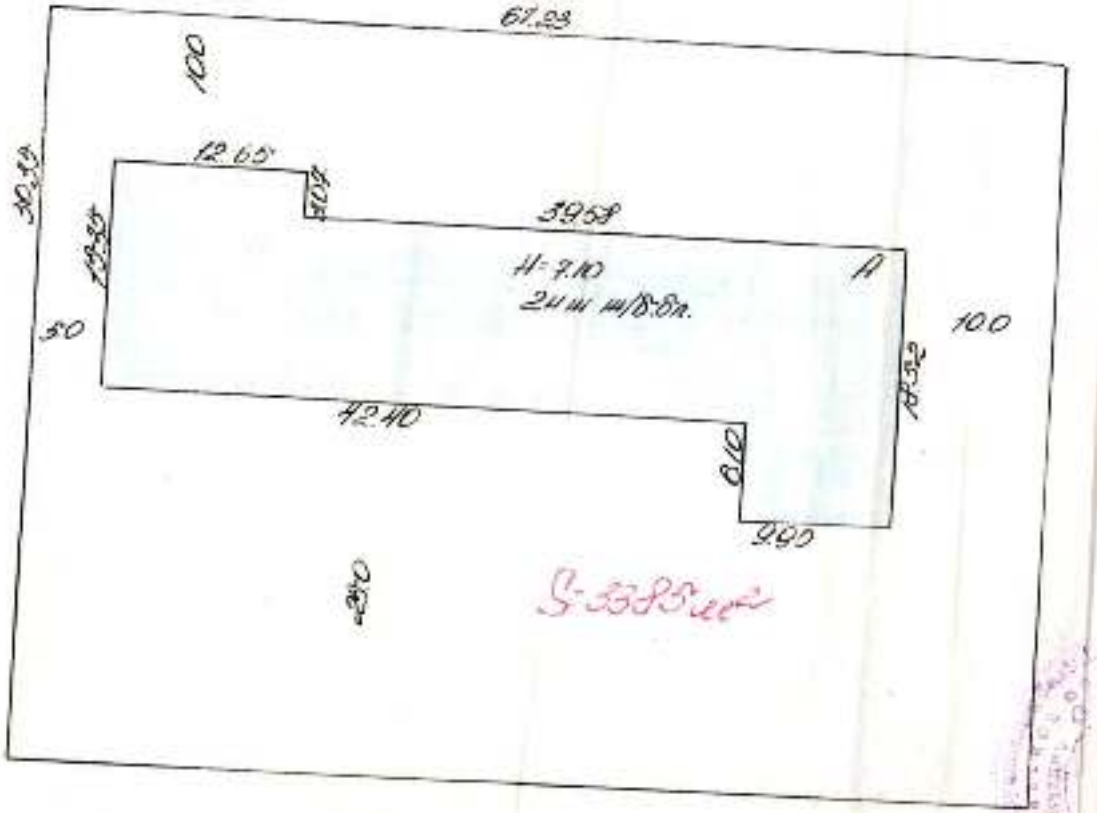

М1:200

нач. ОБТИ:
ст. техник:
техник: Сытых
план 1987 год

№ уч. ____ № ____ квартал № ____
Литер А Масштаб 1:200

1 этаж

Владелец: Ф/з Симферопольский
Пользователь: школа

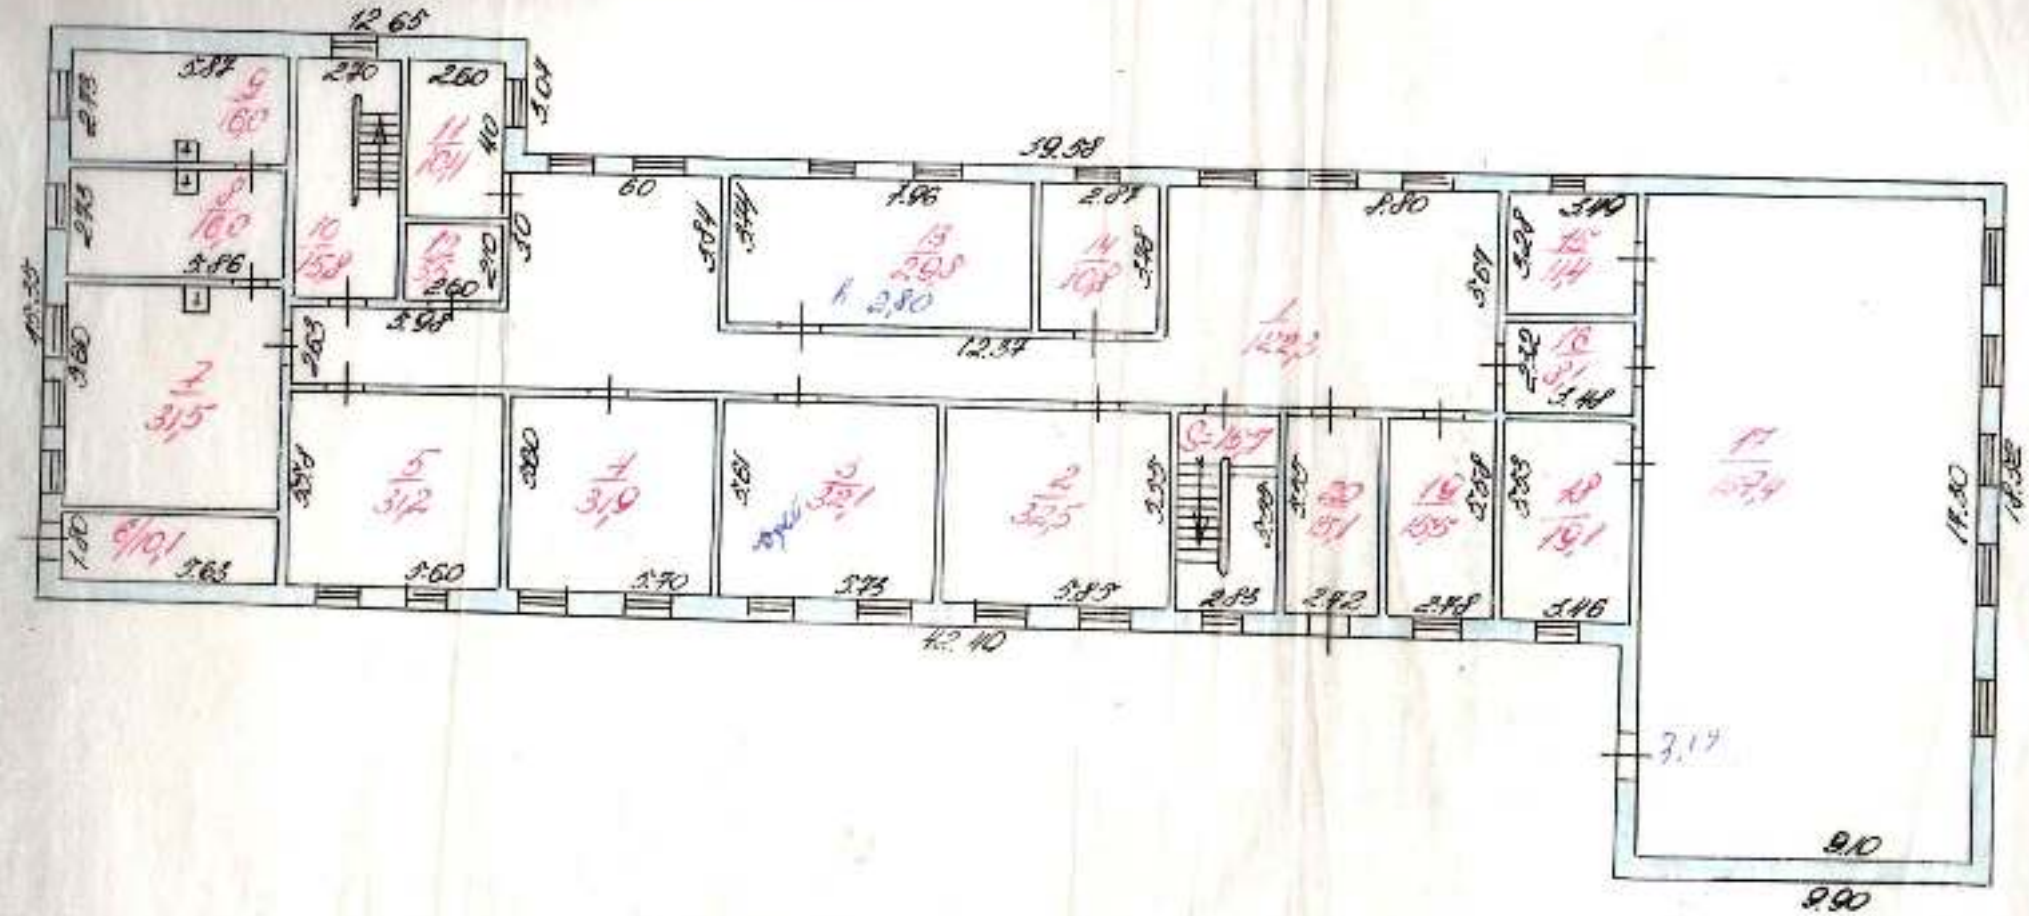

М1:200

нач. ОБТИ
ст. техник:
техник:
мая 1987 год

VIII. ЭКСПЛИКАЦИЯ К ПЛАНУ СТРОЕНИЯ ЛИТЕР А

_____ ул., дом № _____ район, квартал № _____

(Для строений, принадлежащих гражданам на правах личной собственности или застройки)

Дата записи	Литера по плану	Этажи начиная с подвала и кончая мезонином	№ помещения квартиры и прочих	Число комнат, кухонь, прихожей, коридоров и прочих по плану строения	Назначение частей помещения; жилая комната, кухня, прихожая, коридор ванная и т. д.	Площадь по внутреннему обмеру в кв. м: общая полезная	в том числе: жилая	подсобная служебная	прочая	Высота помещения по внутр. обмеру, м, от пола до потолка	Должность, подпись лица, производившего первоначальную запись или вносившего текущие изменения
1	2	3	4	5	6	7	8	9	10	11	12
85.87	А	I		1	коридор	1223		1223		2,80	
				2	класс	32,5	32,5				
				3	класс	32,1	32,1				
				4	класс	31,9	31,9				
				5	класс	31,2	31,2				
				6	коридор	10,1		10,1			
				7	класс	31,5	31,5				
				8	служебная	16,0		16,0			
				9	служебное	16,0		16,0			
				10	коридор	15,8		15,8			
				12	служебное	10,4 / 3,5		10,4 / 3,5			
				13	класс	29,8	29,8				
				14	класс	10,8	10,8				
				15	кабинет	11,4	11,4				
				16	служебн	8,1		8,1			
				17	спорт зал	157,4	157,4				
				18	служебн	19,1		19,1			
				19	класс	15,5	15,5				
				20	коридор	15,1		15,7			
		итого			по 1эт	822,5	384,1	238,4			
					лест кл	15,7		15,7			
		Всего по 1эт									
					Сред кл	838,2	384,1	254,1			

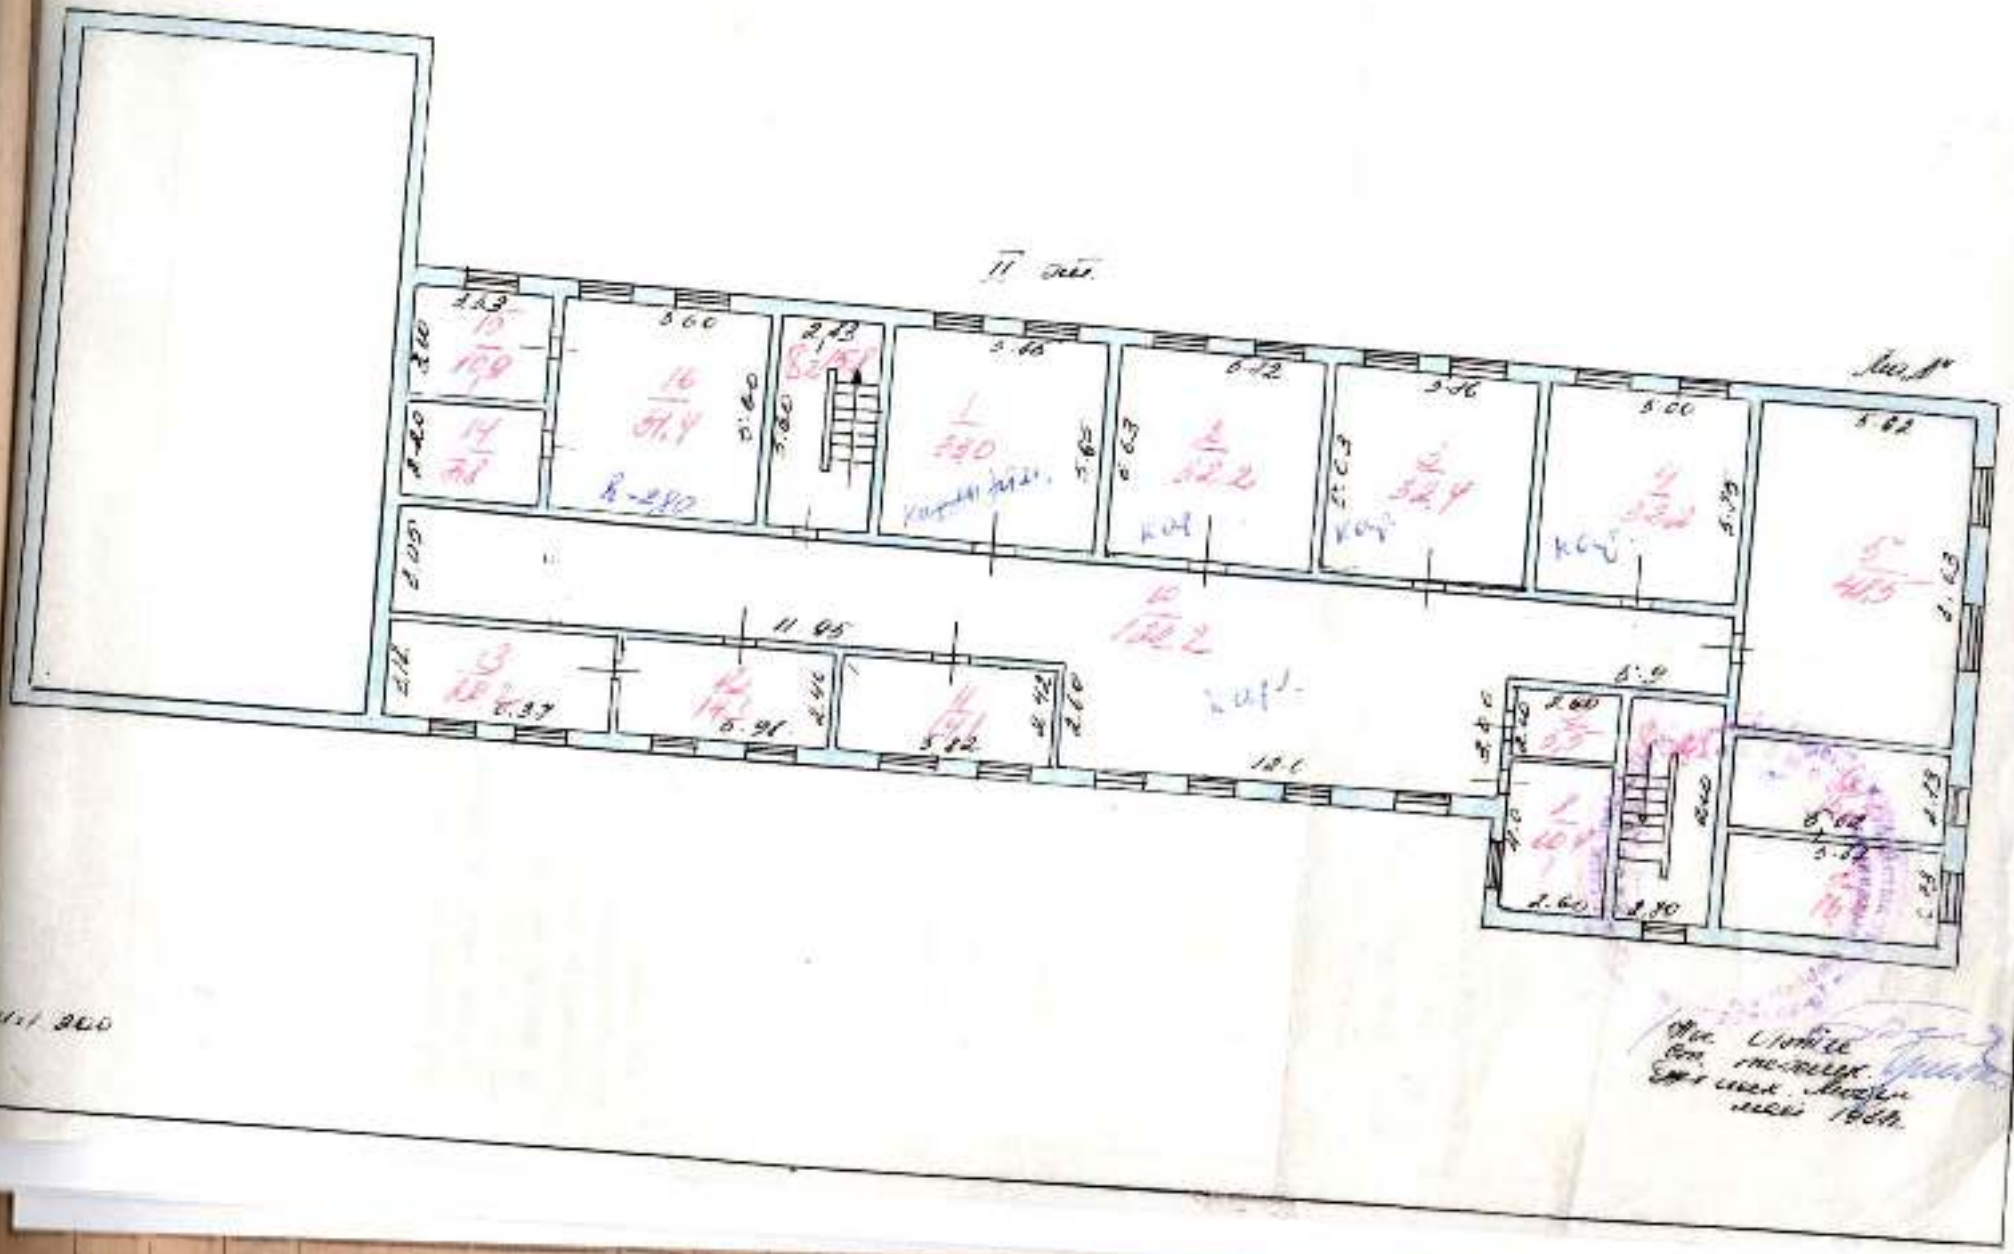
II этаж
Лит. А
11.05
12.6
5.9

Улица обв. Оп. укрепление 4

Владение школа

Экспликация к плану строения

Дата записи	Этажность и материал постройки и конструкции (для металлических)	Количество комнат, торговых складских помещений и т. д.	Количество кухонь, отдельных комнат, коридоров, общих коридоров, сеней и т. д.	Назначение частей помещения: жилая комната, мастерская, парикмахерская, классная комната, прихожая, коридор, кухня, магазин, складское помещение и т. д.	Площадь по внутр. обмеру в кв. метрах: общая площадь	в том числе: служебных (подсобных)	прочая	Кубатура	Высота помещ. по внутр. обмеру, в нет. от пола до потолка
1	2	3	4	5	6	11	12	14	15
7/XII 42			1	класс	22,0				
			2	класс	22,2				
			3	класс	22,4				
			4	класс	22,2				
			5	класс	48,5				
			6	служебное	15,3	15,3			
			7	служебное	16,0	16,0			
			8	служебное	10,4	10,4			
			9	служебное	5,5	5,5			
			10	коридор	12,2	12,2			
			11	класс	14,1				
			12	класс	14,3				
			13	класс	20,2				
			14	служебное	7,8	7,8			
			15	служебная	10,5	10,5			
			16	отоп. кам.	7,4	7,4			
				Итого по 1 эт.	446,4	226,9		2195	
				Итого по 1 эт. клетки	82,3			82,3	
				Итого по 1 эт. с клетками	478,7	226,9		251,8	2,80/4
				Итого по школе	1083	611		1083	2,80
				Итого по об. кл.	110			110	
				Итого по школе в кл. клетками	1193	611		1193	2,80

Утверждено приказом МКХ Каз. ССР
№ 220 от 30. VI—70

Техническая инвентаризация индивидуального домовладения

По ул. 8 Мая, д. Целиноградской обл.

Лист 1, всего Карточка составлена «14» мая 1982 г.

Описание конструктивных элементов строения и определение износа

№ по пп	Наименование конструктивных элементов	Описание конструктивных элементов (материал, конструкция, отделка и др.)	Техническое состояние (осадки, трещины, гниль и т.п.)	Удельные веса типового объекта	Ценностные коэффициенты	Удельные веса элементов с учетом их ценностных коэффициентов	Процент износа элементов	Износ элементов в баллах (7 гр. 8 / 100)	Текущие изменения: отделение от основания	Текущие изменения: процент износа к строению
	Фундамент	железобетонный не эксплуатируется								
	в) Наружные и внутренние капитальные стены	железобетонные увлажнены								
	б) перегородки	железобетонные увлажнены								
	Перекрытия: Чердачное	железобетонные плиты								
	Перекрытия: Междуэтажное	эксплуатируется полностью увлажнен								
	Крыша	стропильная по обрешетке увлажнена								
	Полы: 1-го этажа	рулонные бумажные, по железобетонным плитам увлажнены								
	Полы: Последующих этажей									
6	Проемы: Окна	двойные створные увлажнены								
	Проемы: Двери	филенчатые увлажнены								
7	Отдел. работы: Внутренние	эксплуатируется полностью увлажнены								
	Отдел. работы: Наружная	эксплуатируется полностью увлажнена								
	Отопление	верхнее, увлажнено								
	Разные работы	отмостки увлажнены								

Итого 100

Процент износа, приведенный к 100 по формуле: % износа (гр. 9) X 100 / удельный вес (7гр.)

Исчисление площадей и объемов основной и отдельных частей строения (подвалов, полуподвалов, мезонинов, мансард, крыш и пристроек)

Литер по плану	Наименование частей строения и пристроек	Формула для подсчета площадей по наружному обмеру	Площадь (кв. м)	Высота (м)	Объем (куб. м)
А	Школа	(12,28 × 52,23) + (12,65 × 9,02) + (6,10 × 9,90)	740,6	7,10	5258 м³

Исчисление восстановительной и действительной стоимости основной и отдельных частей строения и пристроек

Литер по плану	Наименование частей строения и пристроек	№ применяемой таблицы	Стоимость 1 куб. м по таблице	Поправочный коэффициент	Надбавка к стоимости на 1 куб. м (руб.)				Стоимость 1 куб. м с надбавками	Объем или кубатура	Восстановительная стоимость, в руб.	Износ, в %	Действительная стоимость, в рублях	Текущие изменения на 198 г.		
					Электрическая	Полировка	Канализация	Газ						восстановительная стоимость	в % износа	действительная стоимость
А	Школа								5258 м³							